

Woningtypen oostgevel(=achterzijde) Plussenburgh


772 Type E	770 Type D	768 Type C
766 Type E	764 Type D	762 Type C
760 Type E	758 Type D	756 Type C
754 Type E	752 Type D	750 Type C
748 Type E	746 Type D	744 Type C
742 Type E	740 Type D	738 Type C
736 Type E	734 Type D	732 Type C
714 Type E	712 Type D	710 Type C
692 Type E	690 Type D	688 Type C
670 Type E	668 Type D	666 Type C
648 Type E	646 Type D	644 Type C
626 Type E	624 Type D	622 Type C
604 Type E	602 Type D	600 Type C
582 Type E	580 Type D	578 Type C
576 Type E	574 Type D	572 Type C
570 Type E	568 Type D	566 Type C

Entree

Recreatie

16e verdieping
15e verdieping
14e verdieping
13e verdieping
12e verdieping
11e verdieping
10e verdieping
9e verdieping
8e verdieping
7e verdieping
6e verdieping
5e verdieping
4e verdieping
3e verdieping
2e verdieping
1e verdieping
Begane Grond

Woningtypen westgevel(=voorzijde) Plussenburgh

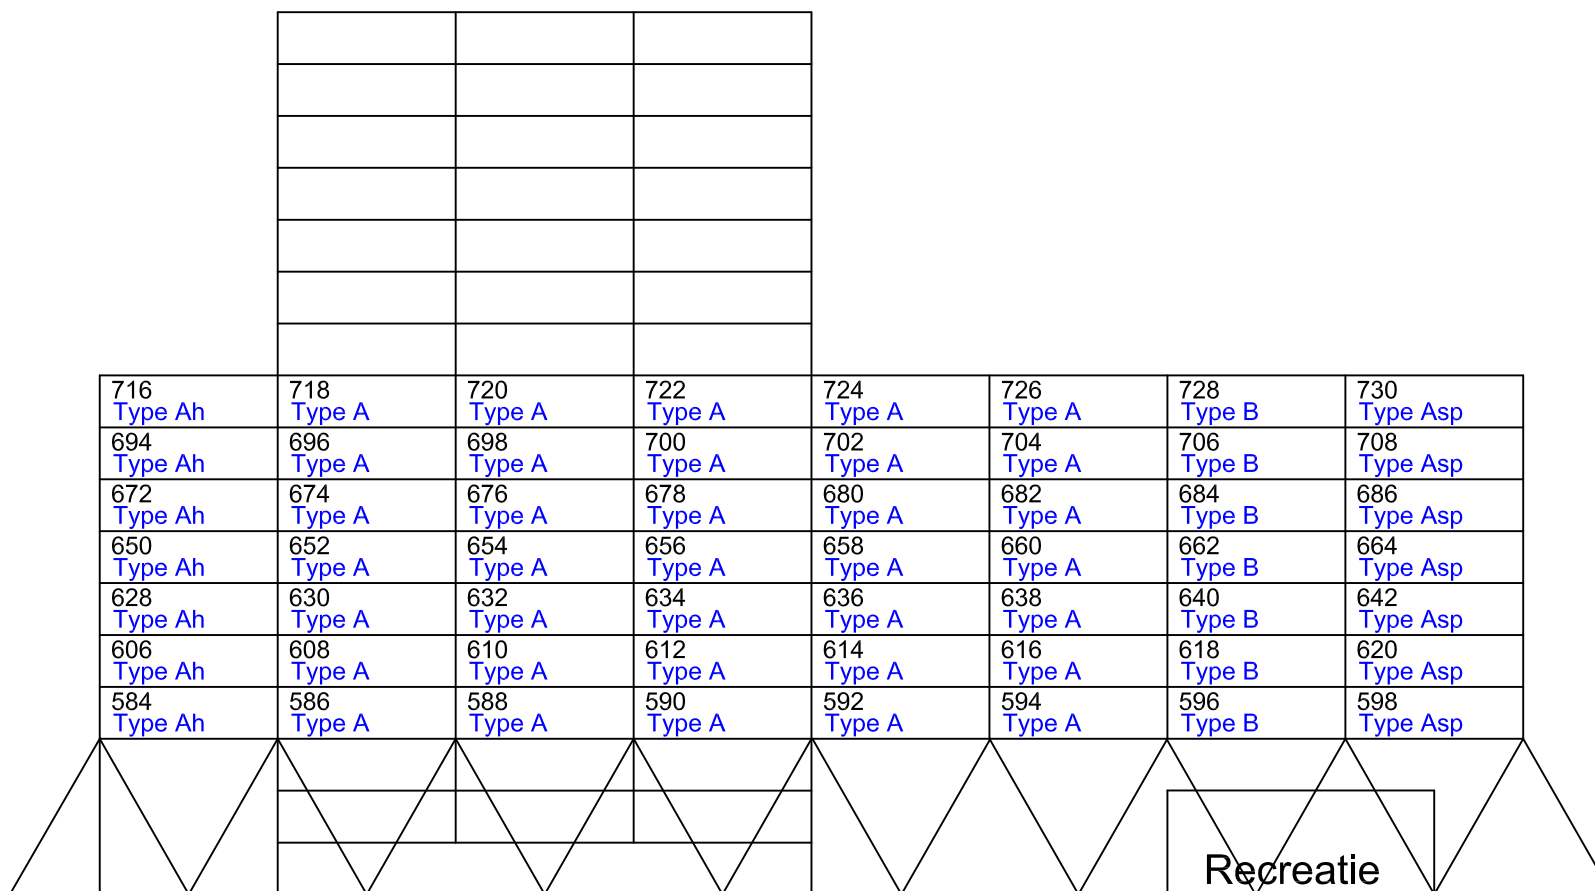

16e verdieping
 15e verdieping
 14e verdieping
 13e verdieping
 12e verdieping
 11e verdieping
 10e verdieping
 9e verdieping
 8e verdieping
 7e verdieping
 6e verdieping
 5e verdieping
 4e verdieping
 3e verdieping
 2e verdieping
 1e verdieping
 Begane Grond